


# Planta Baixa - Boate

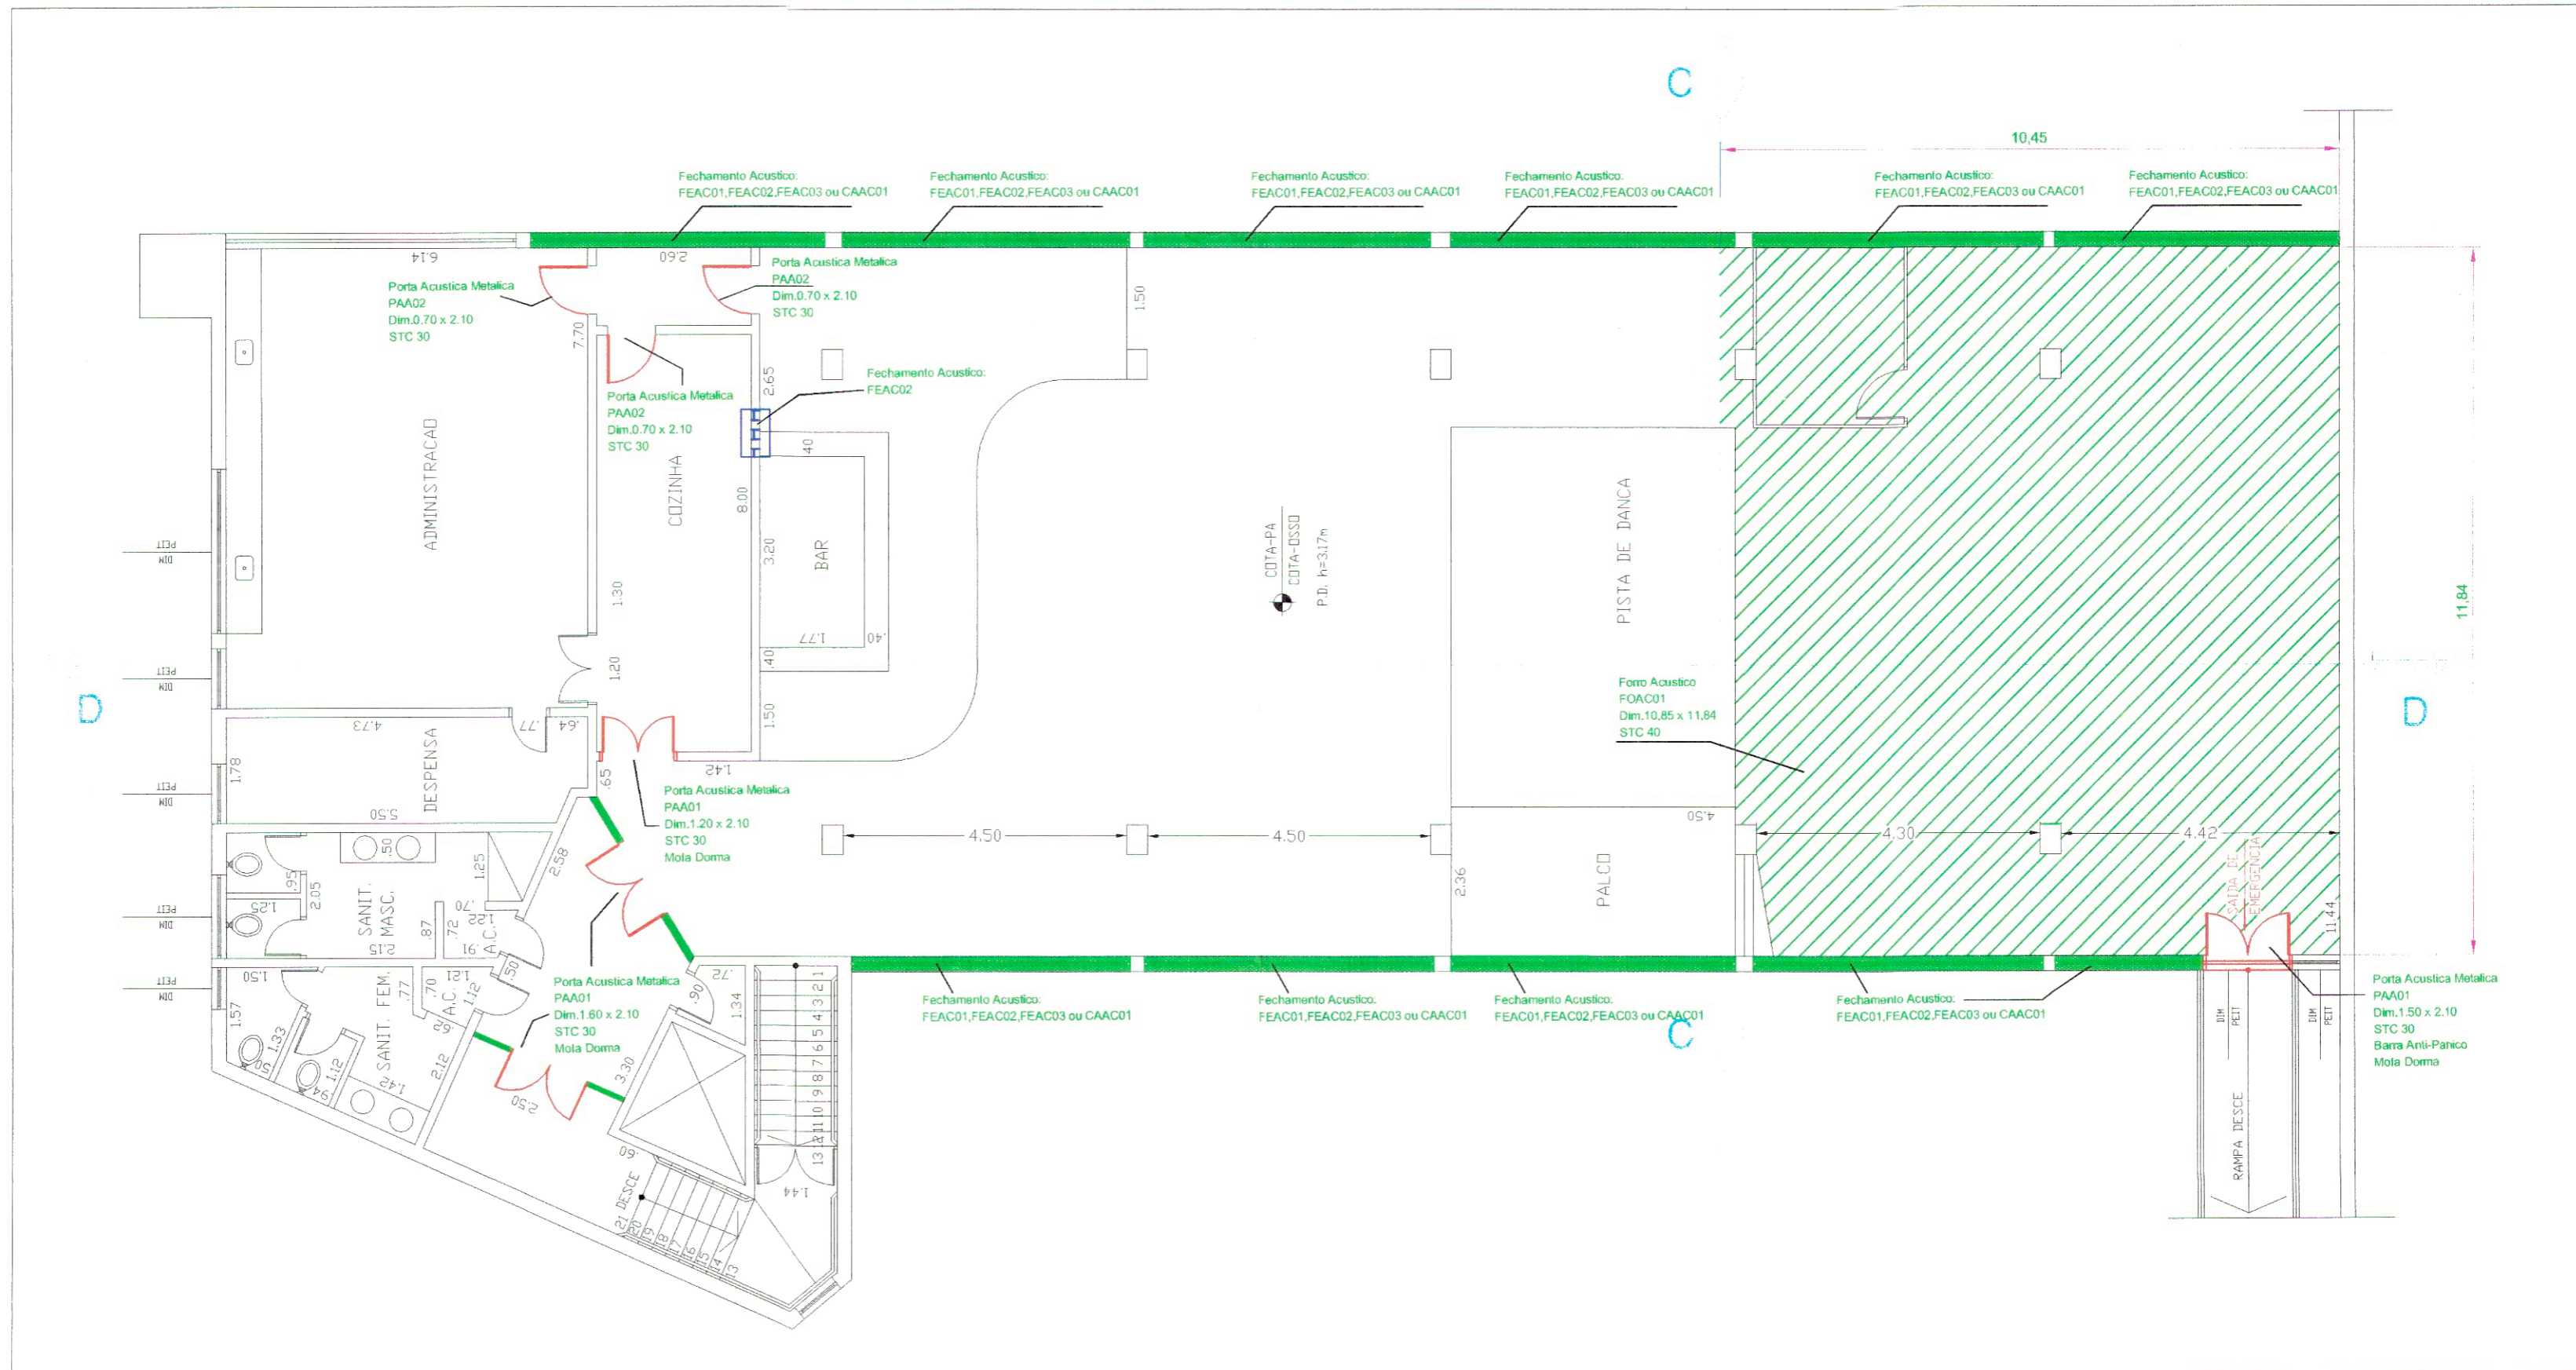

Esc. 1:100